KONCEPCJA BUDYNEK OBORY - 744 szt.
Ośrodek Hodowli Zarodowej "Głogówek" Sp. z o.o.
ul. Fabryczna 2B 48-250 Głogówek
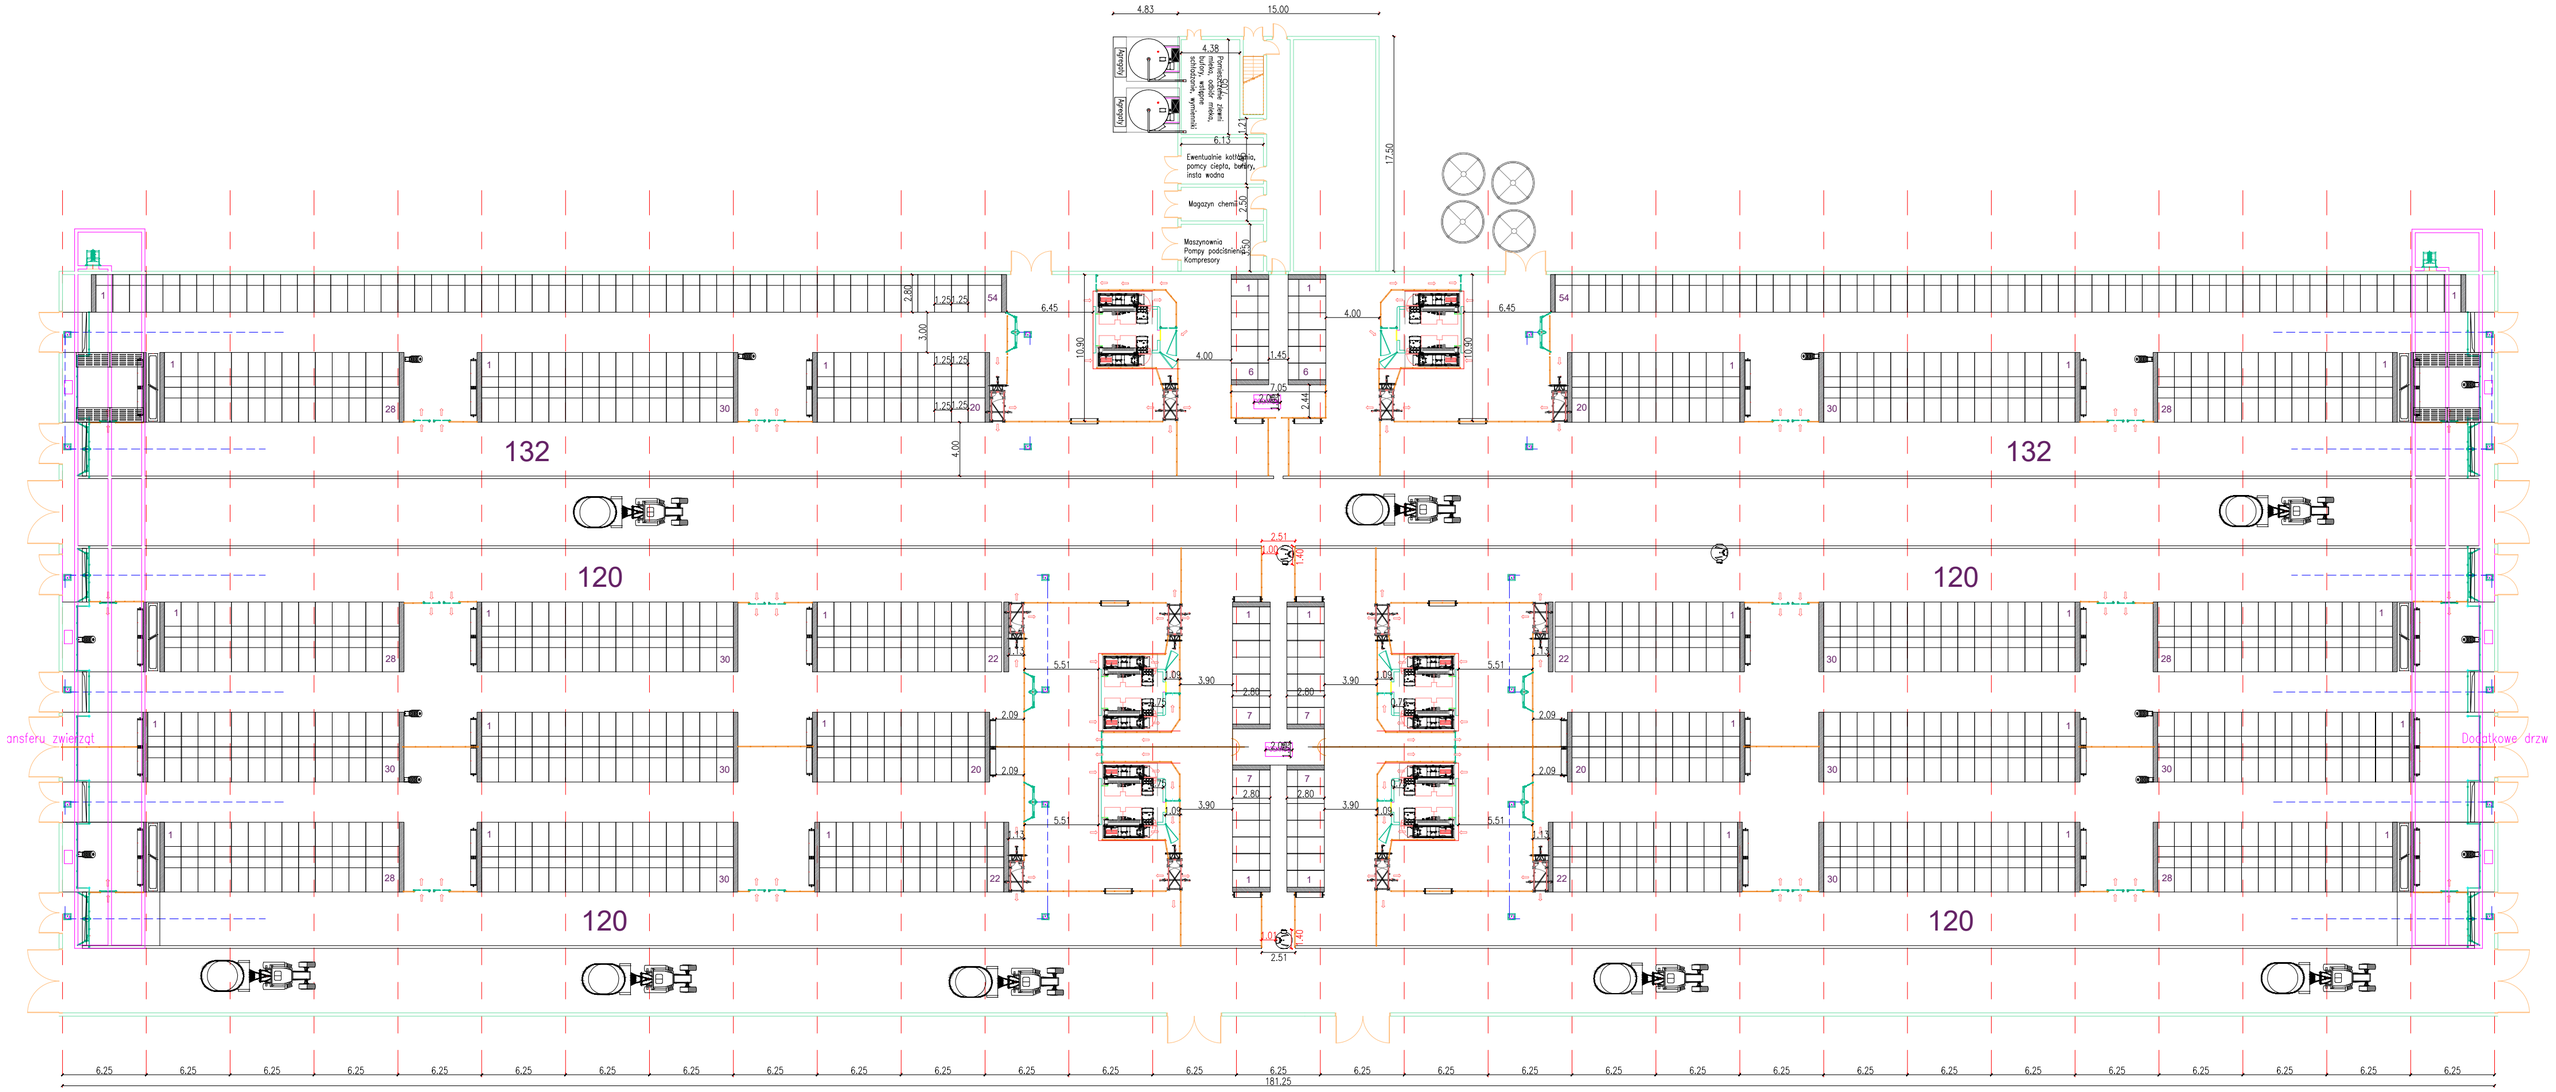
"Rozbudowa fermy krów Zawada."
Lokalizacja : działki 84/8 oraz 84/12 , obręb ZAWADA gm. Głogówek